





UNIVERSITA' DEGLI STUDI DI TRIESTE
 SEZIONE TECNICA - SERVIZIO DI PREVENZIONE E PROTEZIONE
 COMPRESORIO DI PIAZZALE EUROPA - EDIFICIO C11
 SISTEMA DI VIE DI FUGA - PIANO RIALZATO - SCALA 1:200

LEGENDA

CATEGORIA	SIMBOLO	DEFINIZIONE
SISTEMA DI VIE D'USCITA	PERCORSI INTERNI → →	percorso di uscita: verso l'alto orizzontale
	PERCORSI ESTERNI → →	percorso di uscita: verso l'alto orizzontale verso il basso
POSIZIONI	●	voi siete qui
	●	spazio calmo
	●	punto di raccolta
MEZZI DI ESTINZIONE PORTATILI	E	estintore portatile
	Ca	coperta antifiamma
SISTEMI ANTINCENDIO IDRICI	☒	naspo
	●	attacco per autopompa
SISTEMI DI SEGNALAZIONE	◻	impianto di allarme

PLANIMETRIA GENERALE

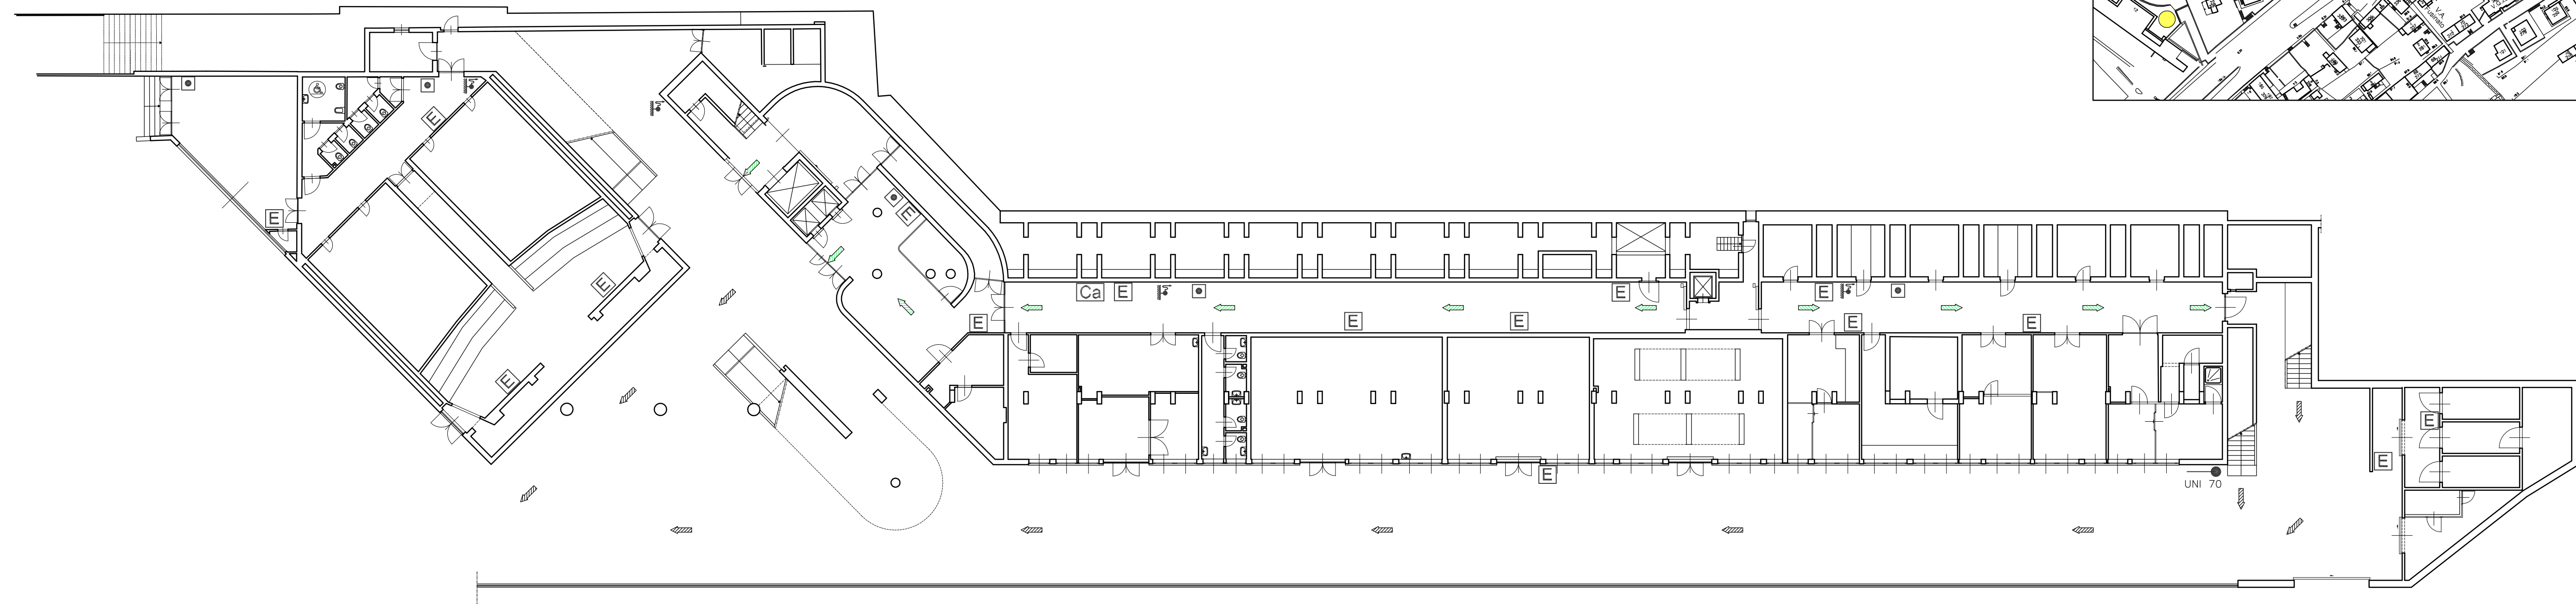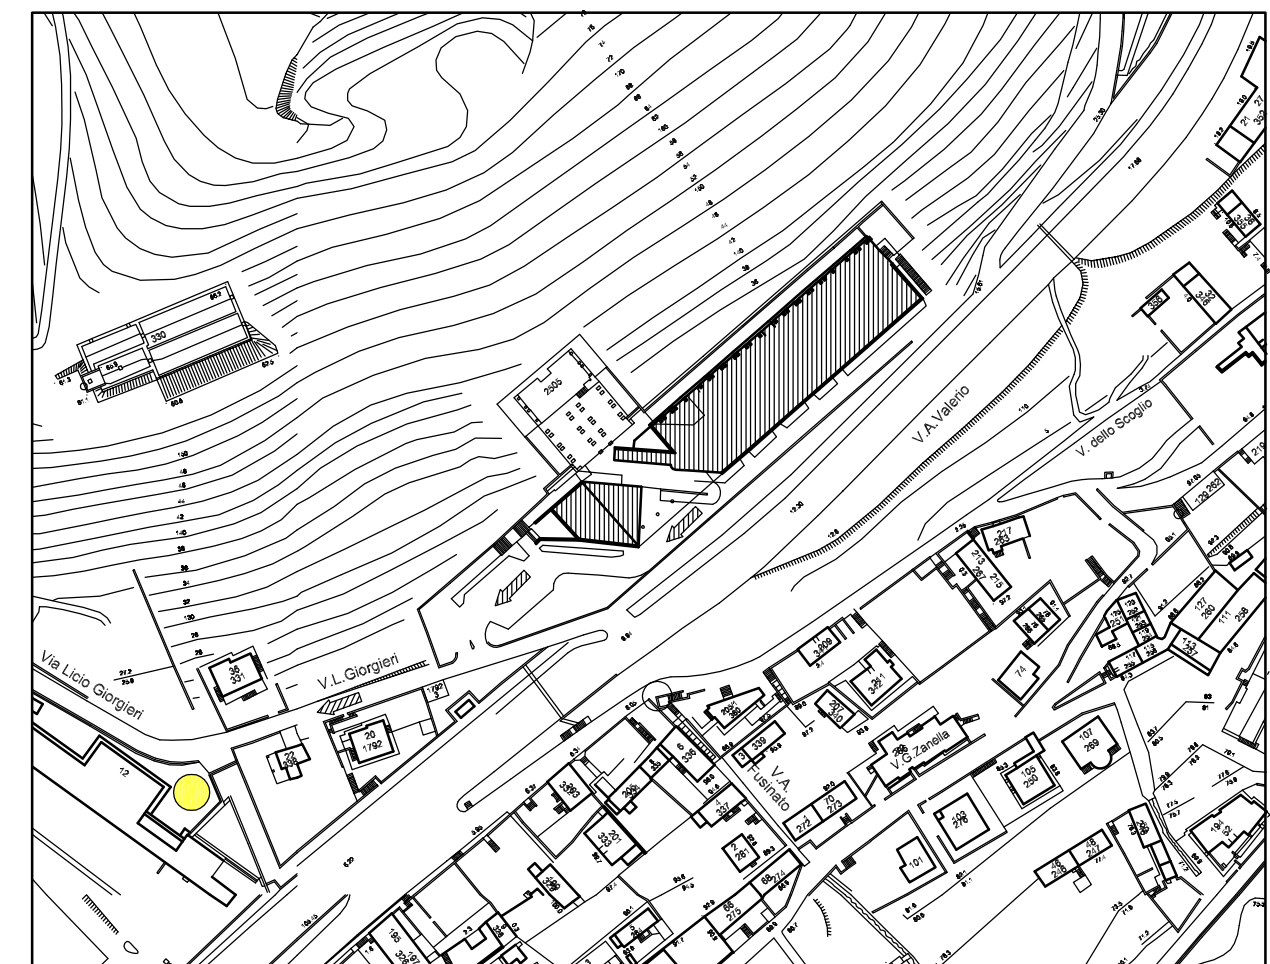

RIFERIMENTI D'EMERGENZA

	VIGILI DEL FUOCO	115
	EMERGENZA SANITARIA	118
	CARABINIERI - PRONTO INTERVENTO	112
	POLIZIA	113

PUNTO DI RACCOLATA: area nella quale l'utenza presente all'interno dell'edificio deve confluire al momento dell'emergenza

SPAZIO CALMO: area nella quale un disabile deve confluire ed attendere l'arrivo del soccorso qualificato